

LEGENDA MÍSTNOSTÍ:

OZN.	ÚČEL MÍSTNOSTI	PLOCHA [m2]	PODLAHA
1.01	Vstupní hala	14,13	dřevěná podlaha
1.02	Obytný prostor	57,48	dřevěná podlaha
1.03	Koupelna	5,33	keramická dlažba
1.04	Ložnice/pracovna	12,13	dřevěná podlaha
1.05	Technická místnost	9,54	keramická dlažba
celkem užít. plocha 1.NP 98,61 m2			
1.06	Garáž	43,13	betonová podlaha
užit. plocha (celý dům) 168,99 m2			
s garáží 212,0 m2			
zastavěná plocha 180,3 m2			

LEGENDA MATERIÁLŮ:

- HELUZ UNI 30
- HELUZ 17,5
- HELUZ 14
- EPS EXTHERM, tl. 200 mm
- EPS, tl. 200 mm + lepidlo, perlínka, penetrace, nátěr
- + kotvicí systém + dřevěná fasáda - horizontální

± 0,000 = 211,45 m.n.m., Bpv


ZODPOVĚDNÝ PROJEKTANT: Ing. arch. Jitka Antošová
 PROJEKTANTÉ: Ing. arch. Martina Poláková
 STAVITELNÍ: Jitka Stráň Jitka s.r.o. U studánky 1064, 250 05 Liberec
 STAVBA:

NOVOSTAVBA RODINNÉHO DOMU
 parc. č. 24/17, kat. území Přeboj (734209)

MAŠEV: **PŮDORYS 1.NP**

FORMÁT: **6x A4**
 DATUM: **7/2020**
 STUPEŇ PD: **Územní a stavební řízení**
 MĚŘÍTKO: **1:50**
 ČÍSLO VÝKRESU: **D.1.1.02**



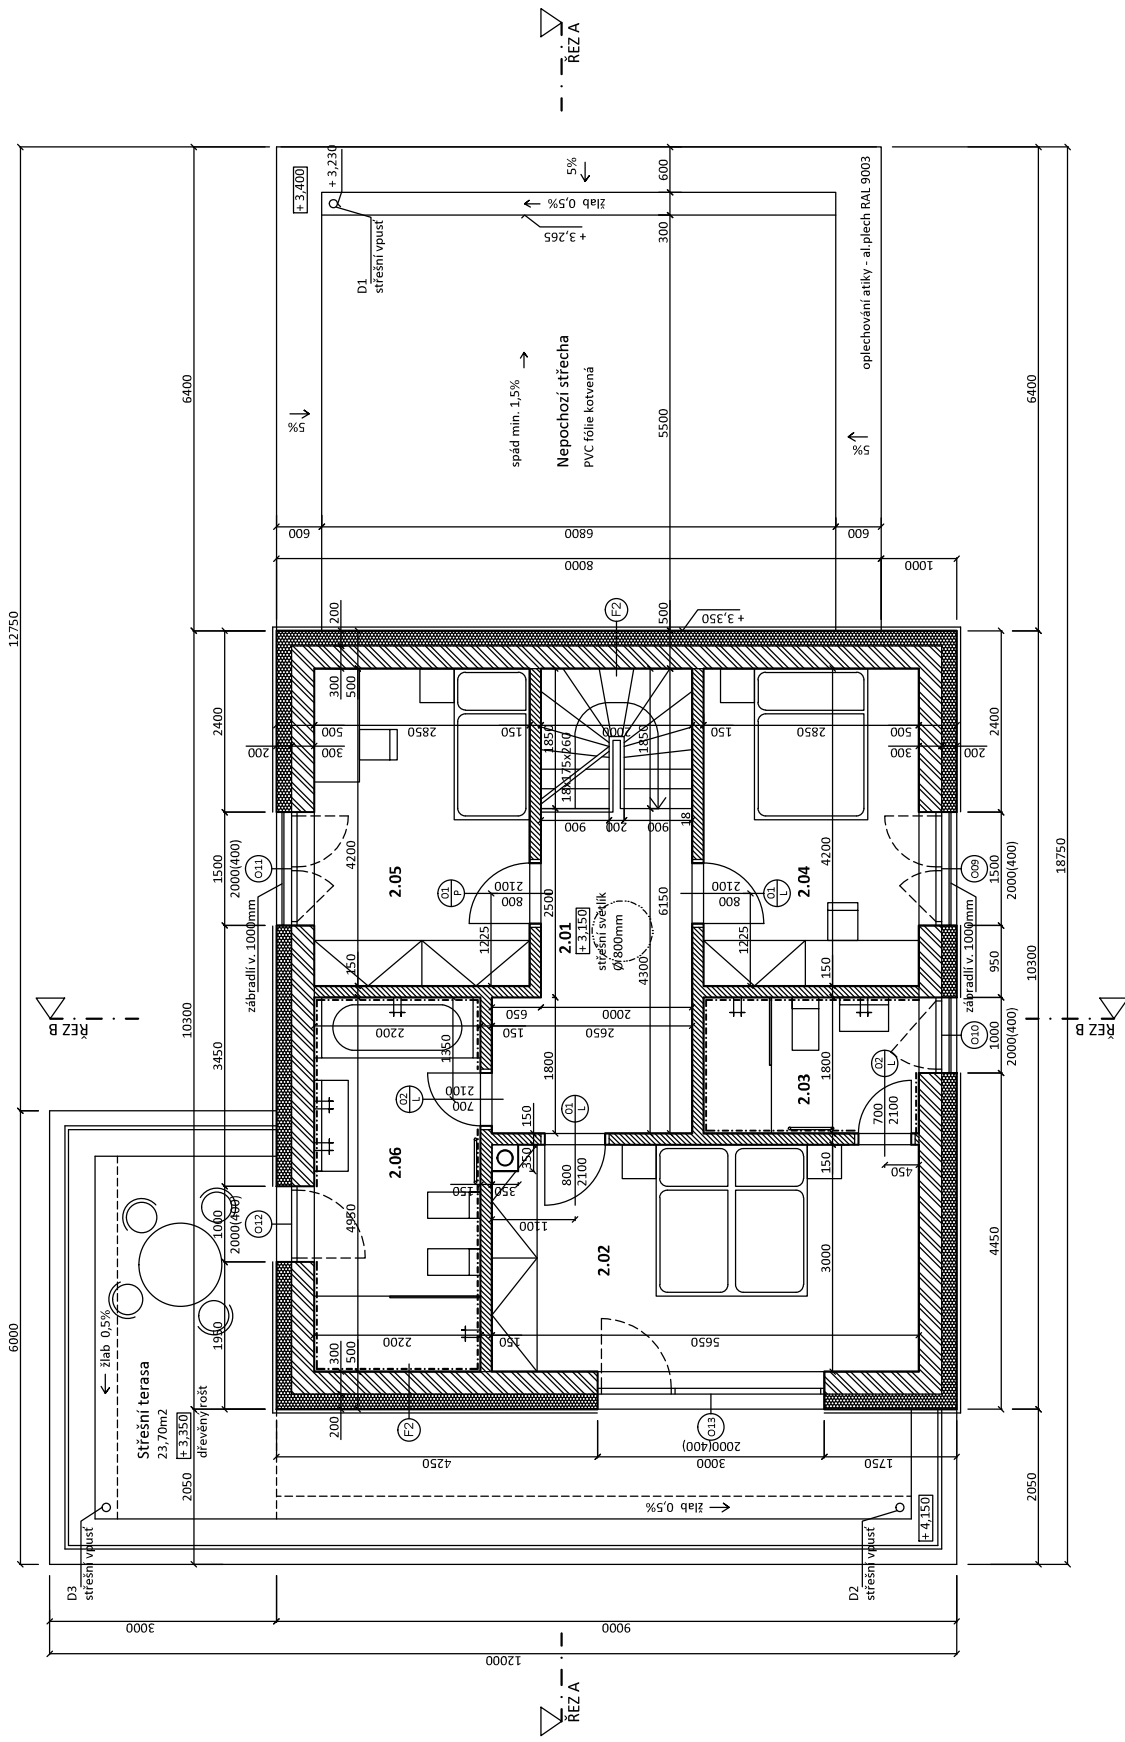

LEGENDA MÍSTNOSTÍ:

OZN.	ÚČEL MÍSTNOSTI	PLOCHA [m2]	PODLAHA
2.01	Chodba se schodištěm	13,47	dřevěná podlaha
2.02	Ložnice	16,95	dřevěná podlaha
2.03	Koupelna	5,13	keramická dlažba
2.04	Pokoj	11,97	dřevěná podlaha
2.05	Pokoj	11,97	dřevěná podlaha
2.06	Koupelna	10,89	keramická dlažba
celkem	užit. plocha 2.NP	70,38 m2	

užit. plocha (celý dům)
s garáží
zastavěná plocha
168,99 m2
212,0 m2
180,3 m2

LEGENDA MATERIÁLŮ:

- HELUZ UNI 30
- HELUZ 17,5
- HELUZ 14
- EPS EXTHERM, tl. 200 mm
- EPS, tl. 200 mm + lepidlo, perlinka, penetrace, nátěr + kotvicí systém + dřevěná fasáda - horizontální

± 0,000 = 211,45 m.n.m., Bpv

ZODPOVĚDNÝ PROJEKTANT: Ing. arch. Jitka Antošová
 PROJEKTANT: Ing. arch. Martina Poláková
 STAVITELNÍ: Jitka Stráň Jitka s.r.o. U studánky 1064, 250 05 Liberec
 STAVBA: NOVOSTAVBA RODINNÉHO DOMU
 parc. č. 24/17, kat. území Přeboj (734209)
 Územní a stavební řízení
 ČÍSLO VÝKRESU: 6x A4
 DATUM: 7/2020
 STUPEŇ PD: Územní a stavební řízení
 MĚŘÍTKO: 1:50
 NÁZEV: PŮDORYS 2.NP
 D.1.1 03

